



ΕΦΗΜΕΡΙΣ ΤΗΣ ΚΥΒΕΡΝΗΣΕΩΣ

ΤΗΣ ΕΛΛΗΝΙΚΗΣ ΔΗΜΟΚΡΑΤΙΑΣ

ΤΕΥΧΟΣ ΤΕΤΑΡΤΟ **Αρ. Φύλλου 22**

23 Ιανουαρίου 2003

ΠΕΡΙΕΧΟΜΕΝΑ

ΑΠΟΦΑΣΕΙΣ

ΑΠΟΦΑΣΕΙΣ

Αριθ. 56 (1)

Κίνηση της διαδικασίας σύνταξης Γενικού Πολεοδομικού Σχεδίου του οικισμού Ερμιόνης του δήμου Ερμιόνης (Ν. Αργολίδας).

Η ΥΠΟΥΡΓΟΣ
ΠΕΡΙΒΑΛΛΟΝΤΟΣ, ΧΩΡΟΤΑΞΙΑΣ ΚΑΙ ΔΗΜΟΣΙΩΝ ΕΡΓΩΝ

Έχοντας υπόψη:

1. Τις διατάξεις του άρθρου 3 (παρ. 1) του Ν. 1337/1983 «Επέκταση των πολεοδομικών σχεδίων, οικιστική ανάπτυξη και σχετικές ρυθμίσεις» (Α΄ 33).

2. Τις διατάξεις του άρθρου 4 (παρ. 10) του Ν. 2508/1997 «Βιώσιμη οικιστική ανάπτυξη των πόλεων και οικισμών της Χώρας και άλλες διατάξεις» (Α΄ 124).

3. Τις διατάξεις του άρθρου 29Α του Ν. 1558/1985 «Κυβέρνηση και Κυβερνητικά Όργανα» (Α΄ 137) που προστέθηκε με το άρθρο 27 του Ν. 2081/1992 (Α΄ 154) και τροποποιήθηκε με την παραγρ. 2α του άρθρου 1 του Ν. 2469/1997 (Α΄ 38).

4. Την Υ6/31.10.2001 απόφαση του Πρωθυπουργού και της Υπουργού Περιβάλλοντος, Χωροταξίας και Δημοσίων Έργων «Ανάθεση αρμοδιοτήτων Υπουργού Περιβάλλοντος, Χωροταξίας και Δημοσίων Έργων στους Υφυπουργούς Περιβάλλοντος, Χωροταξίας και Δημοσίων Έργων» (Β΄ 1484).

5. Την 118/1989 γνωμοδότηση κοινοτικού συμβουλίου Ερμιόνης.

6. Το 215/14.10.2002 υπηρεσιακό σημείωμα της Δ/νσης Πολεοδομικού Σχεδιασμού.

7. Το γεγονός ότι από τις κανονιστικές διατάξεις αυτής της απόφασης δεν προκαλείται δαπάνη σε βάρος του κρατικού προϋπολογισμού και του προϋπολογισμού του οικείου Ο.Τ.Α., αποφασίζουμε:

1. Την κίνηση της διαδικασίας σύνταξης του Γενικού Πολεοδομικού Σχεδίου του οικισμού Ερμιόνης του Δήμου Ερμιόνης (Ν. Αργολίδας), τα όρια του οποίου φαίνονται με κόκκινη γραμμή στο σχετικό πρωτότυπο διάγραμμα σε κλίμακα 1:25.000, που θεωρήθηκε από τον Προϊστάμενο της Διεύθυνσης Τοπογραφικών Εφαρμογών με την 56/2003 πράξη του και που αντίτυπό του σε φωτοσμίκρυνση δημοσιεύεται με την παρούσα απόφαση.

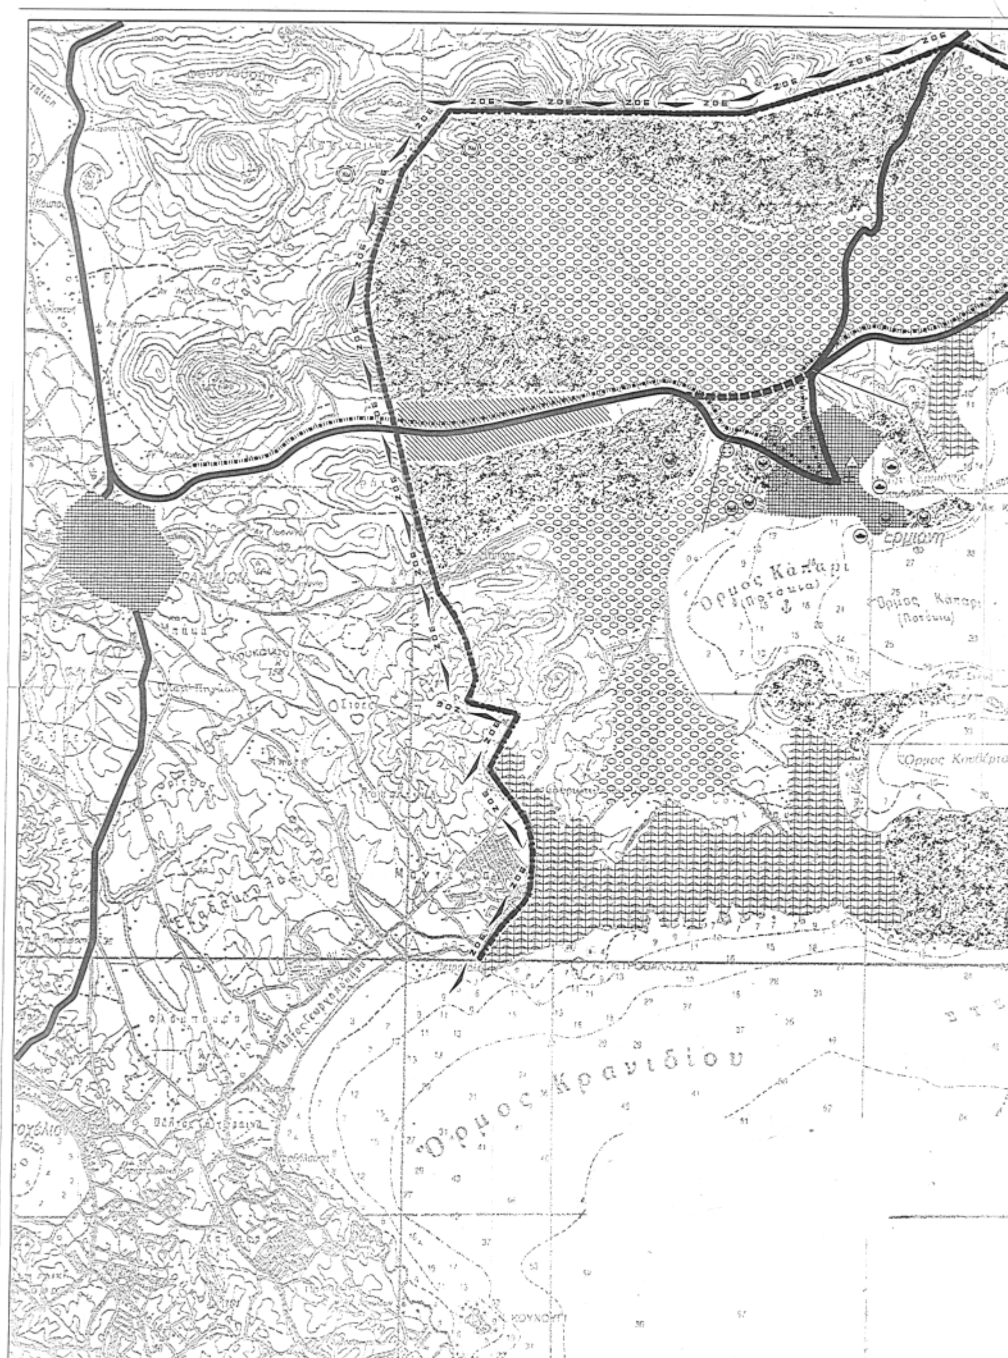
2. Η ισχύς της παρούσας απόφασης αρχίζει από τη δημοσίευσή της στην Εφημερίδα της Κυβερνήσεως.

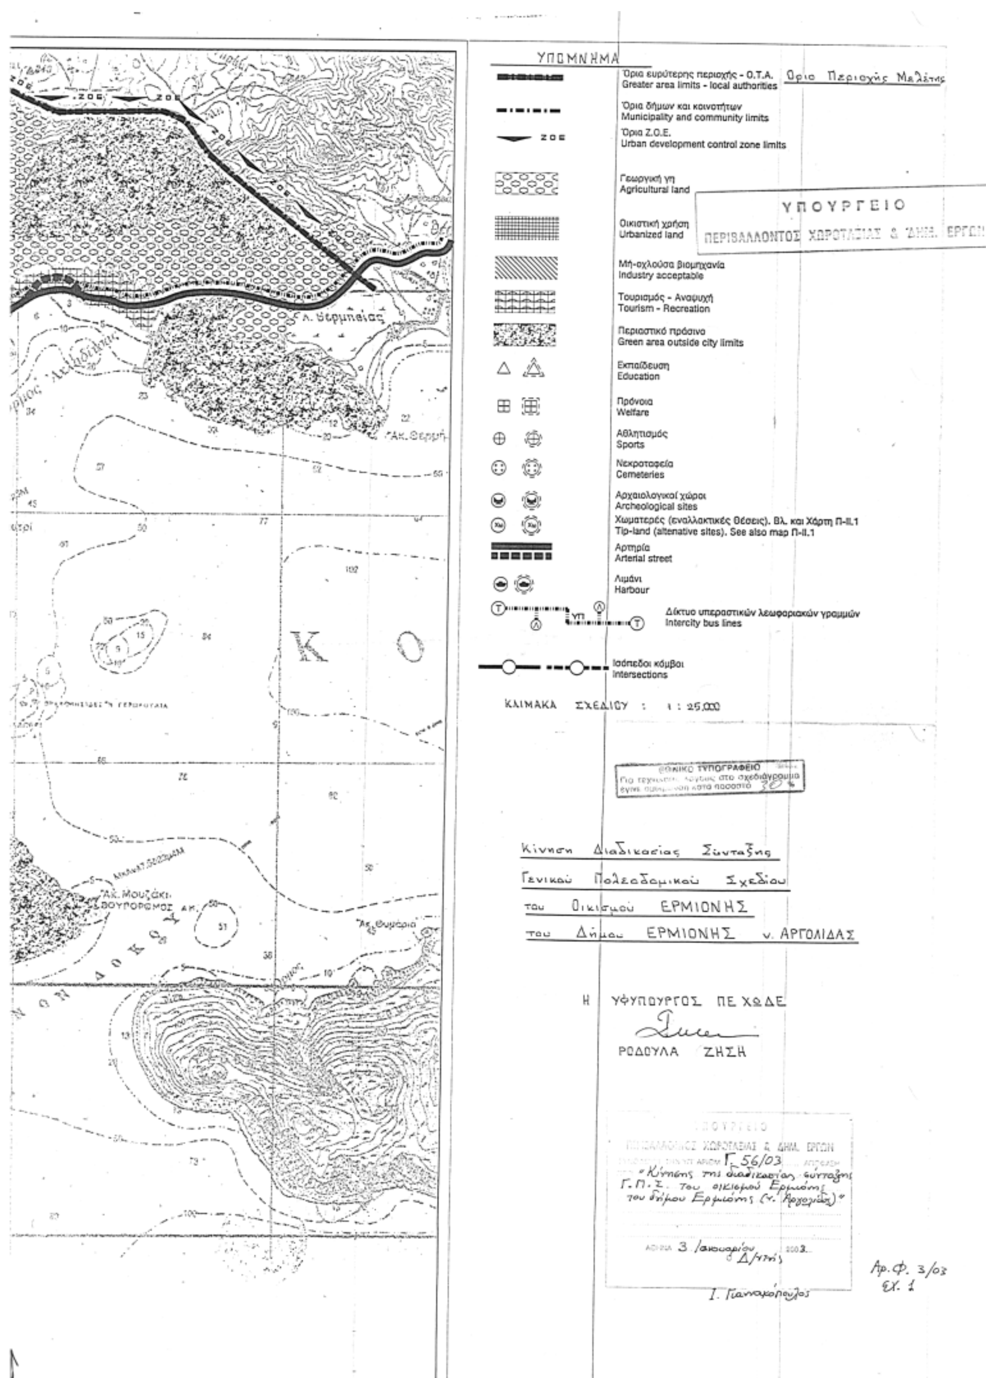
Η απόφαση αυτή να δημοσιευθεί στην Εφημερίδα της Κυβερνήσεως.

Αθήνα, 3 Ιανουαρίου 2003

Η ΥΦΥΠΟΥΡΓΟΣ

ΡΟΔΟΥΛΑ ΖΗΣΗ


ΖΟΕ
Όρμος Κάπαρι
Όρμος Κάπαρι
Όρμος Κρανιδίου


ΥΠΟΜΝΗΜΑ
Όρια ευρύτερης περιοχής - Ο.Τ.Α.
Greater area limits - local authorities
Όριο Περιοχής Μελέτης
Όρια δήμων και κοινοτήτων
Municipality and community limits
Όρια Ζ.Ο.Ε.
Urban development control zone limits
Γεωργική γη
Agricultural land
Οικιστική χρήση
Urbanized land
Μή-οχλούσα βιομηχανία
Industry acceptable
Τουρισμός - Αναψυχή
Tourism - Recreation
Περιαστικό πράσινο
Green area outside city limits
Εκπαίδευση
Education
Πρόνοια
Welfare
Αθλητισμός
Sports
Νεκροταφεία
Cemeteries
Αρχαιολογικοί χώροι
Archeological sites
Χωματερές (εναλλακτικές θέσεις). Βλ. και Χάρτη Π-ΙΙ.1
Tip-land (altenative sites). See also map Π-ΙΙ.1
Αρτηρία
Arterial street
Λιμάνι
Harbour
Δίκτυο υπεραστικών λεωφορειακών γραμμών
Intercity bus lines
Ισόπεδοι κόμβοι
Intersections
ΚΛΙΜΑΚΑ ΣΧΕΔΙΟΥ : 1 : 25.000
ΥΠΟΥΡΓΕΙΟ
ΠΕΡΙΒΑΛΛΟΝΤΟΣ ΧΩΡΟΤΑΞΙΑΣ & ΔΗΜ. ΕΡΓΩΝ
ΕΘΝΙΚΟ ΤΥΠΟΓΡΑΦΕΙΟ
30 %
Κίνηση Διαδικασίας Σύνταξης
Γενικού Πολεοδομικού Σχεδίου
του Οικισμού ΕΡΜΙΟΝΗΣ
του Δήμου ΕΡΜΙΟΝΗΣ ν. ΑΡΓΟΛΙΔΑΣ
Η ΥΦΥΠΟΥΡΓΟΣ ΠΕ ΧΩΔΕ
ΡΟΔΟΥΛΑ ΖΗΣΗ
Γ. 56/03
«Κίνησης της διαδικασίας σύνταξης Γ.Π.Σ. του οικισμού Ερμιόνης του δήμου Ερμιόνης (ν. Αργολίδας)»
3 Ιανουαρίου 2003
Ο Δ/ντής
Ι. Γιαννακόπουλος
Αρ.Φ. 3/03
Εχ. 1
Κ
Ο
Λ. Θερμησίας
Ακ. Θερμή
Ακ. Μουζάκι
Ακ. Θυμάριο

Αριθ. 358/026/03 (2)

Τροποποίηση του εγκεκριμένου ρυμοτομικού σχεδίου του Δήμου Ελευσίνας, Ν. Αττικής περιοχή «Παράδεισος», στα Ο.Τ. 296Α, 297, 298, 299 και 315.

Ο ΝΟΜΑΡΧΗΣ ΔΥΤΙΚΗΣ ΑΤΤΙΚΗΣ

Έχοντας υπόψη:

1. Τις διατάξεις του Ν.Δ της 17ης Ιουλίου 1923 όπως μεταγενέστερα συμπληρώθηκαν και τροποποιήθηκαν.

2. Το Ν. 1577/1985 «Γενικός οικοδομικός κανονισμός, όπως ισχύει μετά το Ν. 2831/2000 (ΦΕΚ 140Α)

3. Τα άρθρα 152 παρ. 6, 154 και 161 του από 14.7.1999 Π. Δ/γματος «Κώδικας Βασικής Πολεοδομικής Νομοθεσίας» (ΦΕΚ 580/Δ΄).

4. Την 75724/1151/30.12.1983 (ΦΕΚ 767/Β΄/30.12.83) κοινή απόφαση Υπουργού Προεδρίας της Κυβερνήσεως και ΧΟΠ «Κωδικοποίηση τροποποίηση και συμπλήρωση των Συλλογικών Οργάνων γνωμοδοτικής και αποφασιστικής αρμοδιότητας του Υπ. ΧΟΠ σε ενιαίο κείμενο».

5. Τις διατάξεις του Ν. 2218/94 (ίδρυση Νομαρχιακής Αυτοδιοίκησης) και τις τροποποιήσεις αυτού με το Ν. 2240/95.

6. Το άρθρο 10 παρ. 1α και 1β του Ν. 3044/27.8.2002 (ΦΕΚ 197/Α΄/2002) Περί ασκήσεως αρμοδιοτήτων πολεοδομικού σχεδιασμού.

7. Την 11039/1072/02 θετική εισήγηση της Δ/νσης Πολεοδομίας Δυτ. Αττικής.

8. Την 41/02 ομόφωνη γνωμοδότηση του ΣΧΟΠ του Νομού που διατυπώθηκε στο 15ο Πρακτικό στη συνεδρίαση της 17.12.2002.

9. Την 200/02 απόφαση του Δ.Σ. Δήμου Ελευσίνας.

10. Το γεγονός ότι με την παρούσα απόφαση δεν προκαλείται επιβάρυνση του κρατικού προϋπολογισμού ή αυτού του Ο.Τ.Α., αποφασίζουμε:

Άρθρο 1:

Εγκρίνεται η τροποποίηση του εγκεκριμένου ρυμοτομικού σχεδίου του Δήμου Ελευσίνας, περιοχή «Παράδεισος» στα Ο.Τ. 296Α, 297, 298 299 και 315, όπως αναλυτικά φαίνεται στο τοπογραφικό διάγραμμα σε κλίμακα 1:500 που έχει θεωρηθεί από τον Αν/τη Δ/ντή της Δ/νσης Πολεοδομίας Δυτικής Αττικής και που το αντίτυπό του θα δημοσιευθεί με αυτή την απόφαση στην Εφημερίδα της Κυβερνήσεως.

Άρθρο 2:

Από τις διατάξεις αυτής της απόφασης δεν προκαλείται δαπάνη σε βάρος του Κρατικού προϋπολογισμού και του προϋπολογισμού του Δήμου Ελευσίνας.

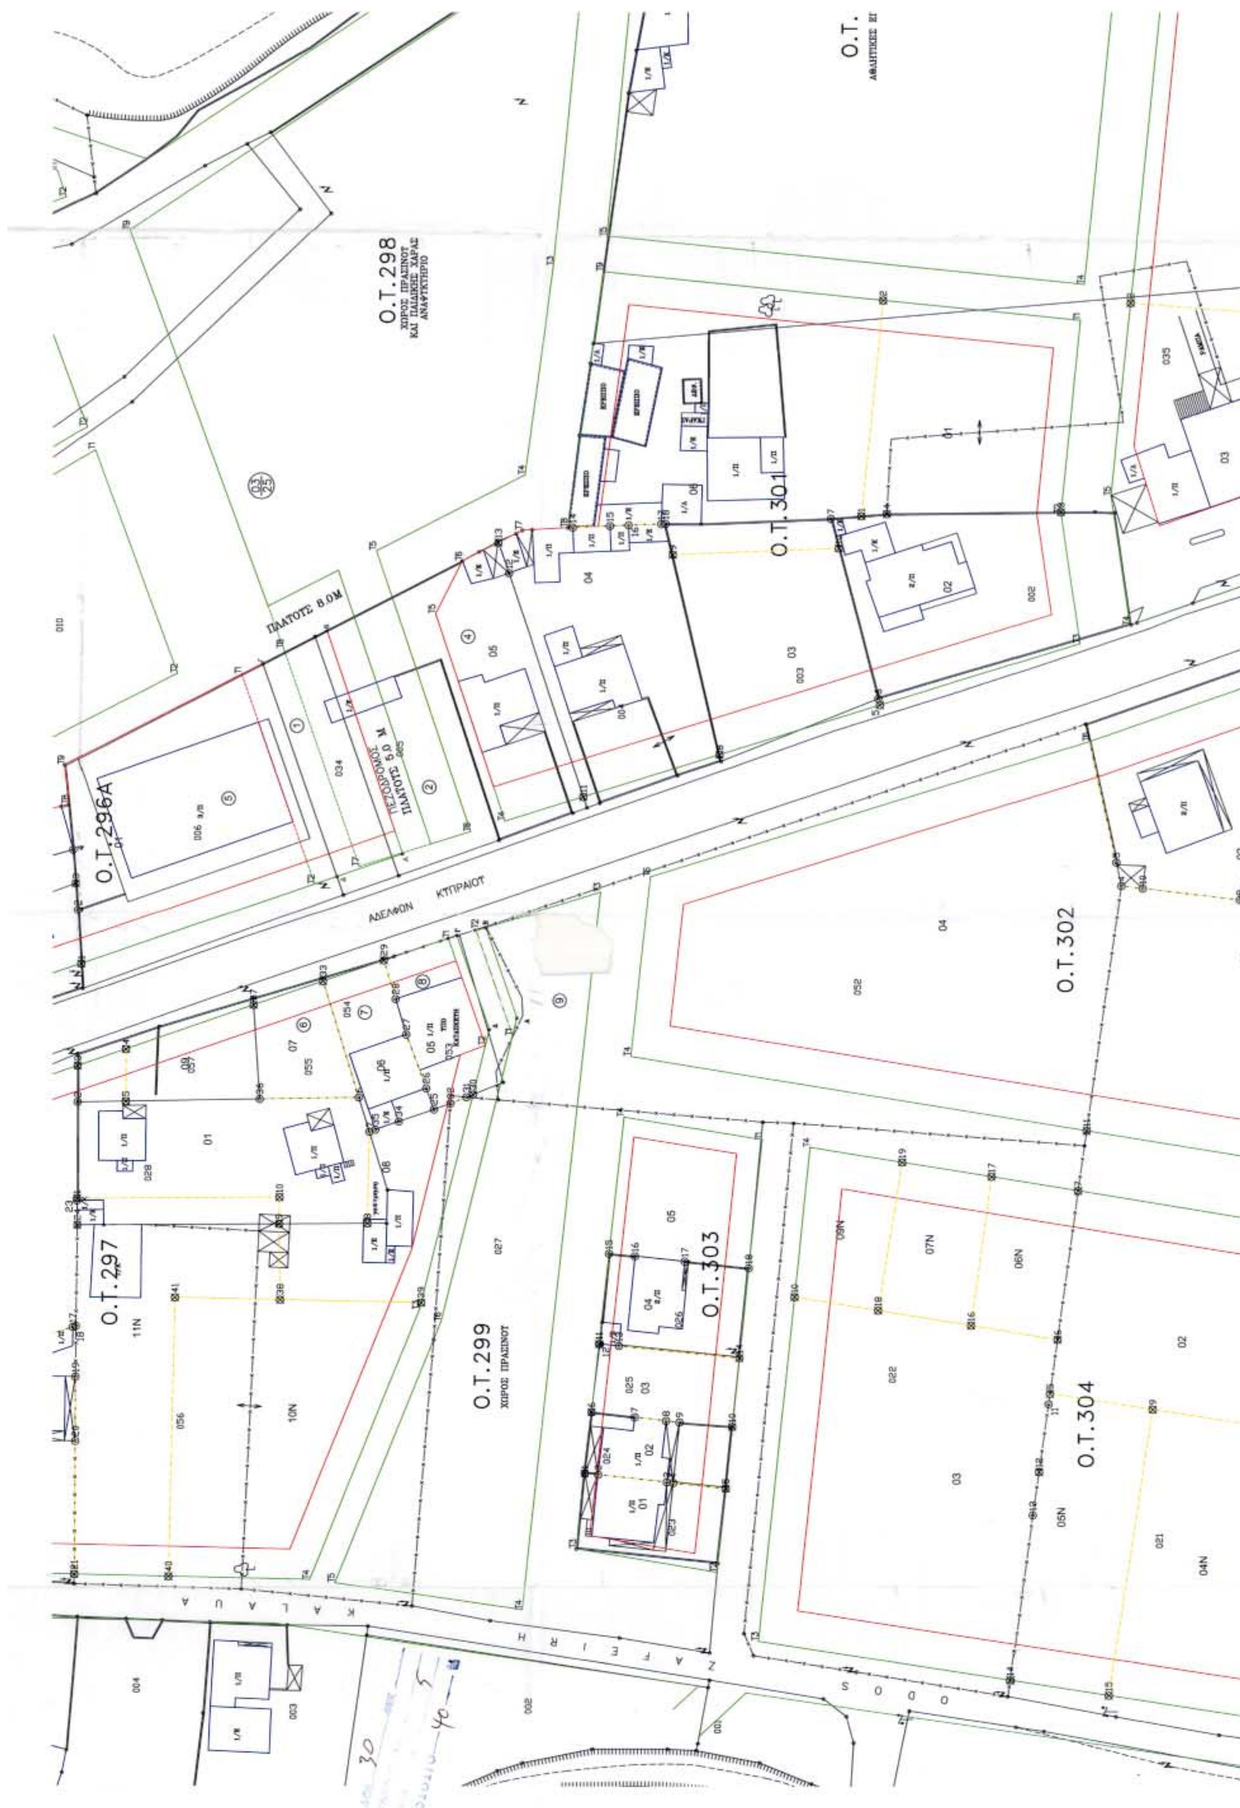
Άρθρο 3:

Η ισχύς αυτής της Απόφασης αρχίζει από την ημερομηνία δημοσίευσής της στην Εφημερίδα της Κυβερνήσεως.

Η απόφαση αυτή να δημοσιευθεί στην Εφημερίδα της Κυβερνήσεως.

Ελευσίνα, 16 Ιανουαρίου 2003

Ο Νομάρχης
ΑΡΙΣΤΕΙΔΗΣ ΑΡΚΟΥΔΑΡΗΣ


Ο.Τ.298
ΧΩΡΟΣ ΠΡΑΣΙΝΟΥ
ΚΑΙ ΠΑΙΔΙΚΗΣ ΧΑΡΑΣ
ΑΝΑΨΥΚΤΗΡΙΟ
ΠΛΑΤΟΣ 8.0Μ
ΠΕΖΟΔΡΟΜΟΣ
ΠΛΑΤΟΣ 5.0 Μ
Ο.Τ.296Α
Ο.Τ.301
ΑΔΕΛΦΩΝ ΚΥΠΡΑΙΟΥ
Ο.Τ.302
Ο.Τ.297
Ο.Τ.299
ΧΩΡΟΣ ΠΡΑΣΙΝΟΥ
Ο.Τ.303
Ο.Τ.304

Β

Καταργουμενη Ρ.Γ.

Καταργουμενη Ο.Γ.

ΒΕΒΑΙΩΣΗ

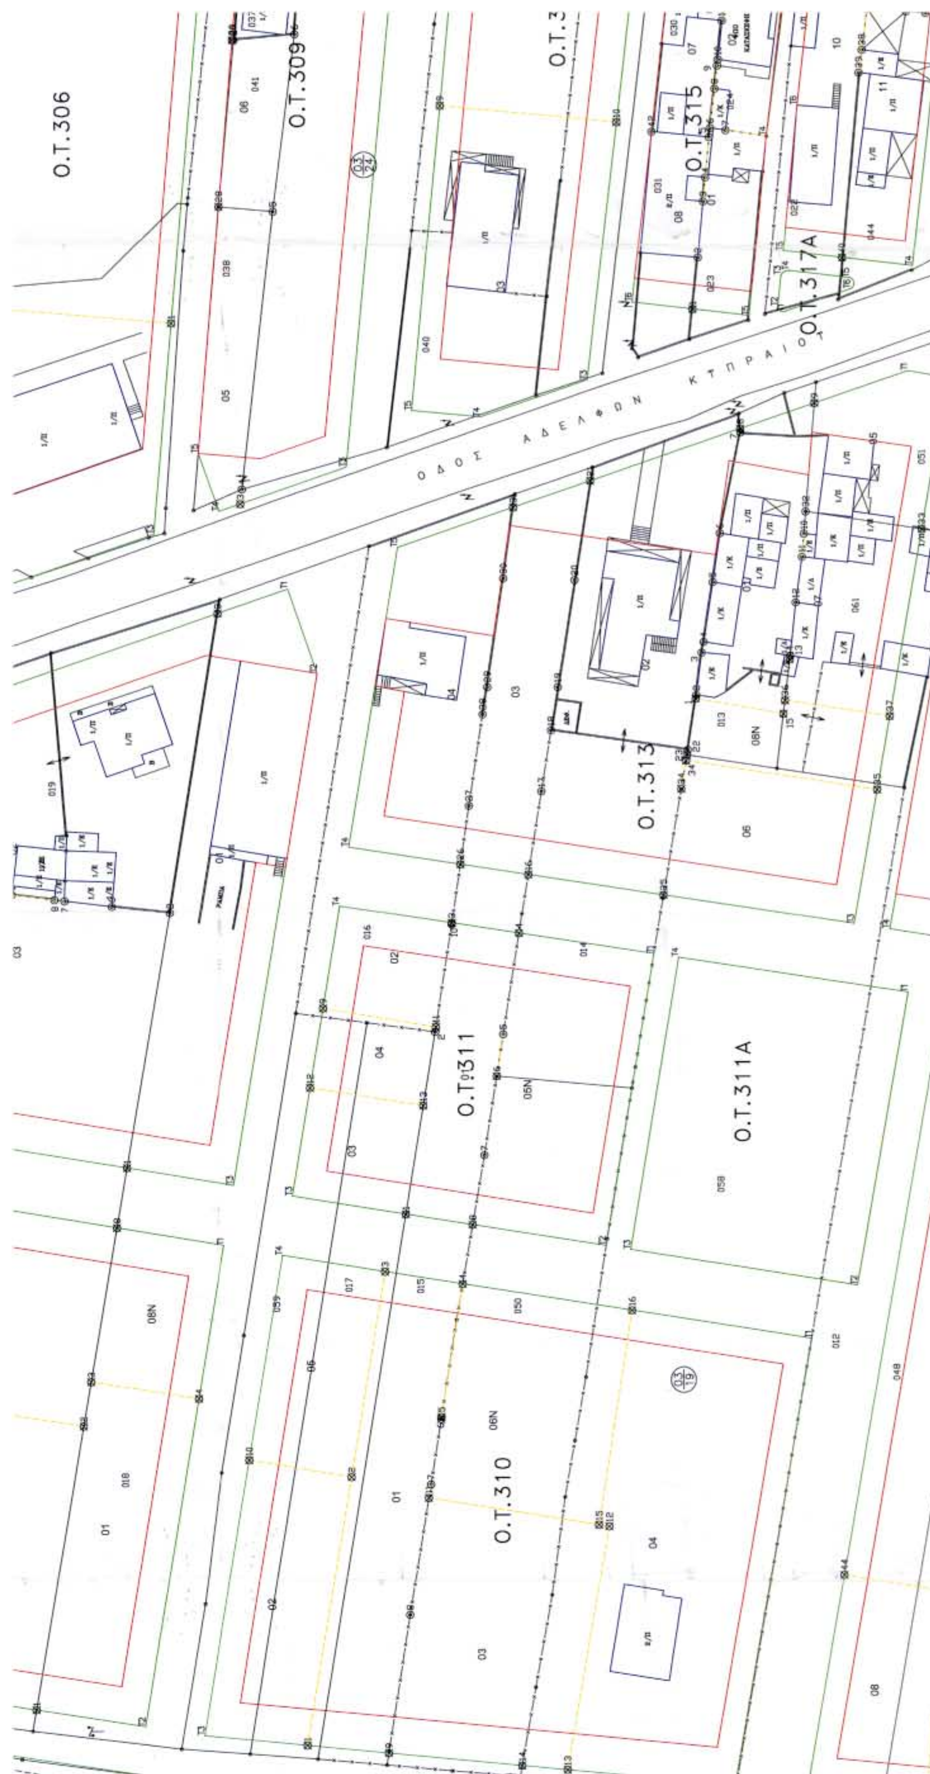
ΒΕΒΑΙΩΝΕΤΑΙ ΟΤΙ ΤΟ ΣΧΕΔΙΟ ΑΥΤΟ ΠΟΥ ΕΓΚΡΙΘΗΚΕ ΑΠΟ ΤΟ ΔΗΜΟΤΙΚΟ ΣΥΜΒΟΥΛΙΟ ΚΑΙ ΑΝΑΡΤΗΘΗΚΕ ΒΑΣΕΙ ΤΗΣ ...200/02... ΑΠΟΦ. ΔΗΜ. ΣΥΜΒΟΥΛΙΟΥ

Ο ΔΗΜΑΡΧΟΣ

ΓΕΩΡΓΙΟΣ ΓΕΩΡΓΟΠΟΥΛΟΣ

ΠΙΝΑΚΑΣ ΙΔΙΟΚΤΗΤΩΝ
1. ΔΗΜΟΣ ΕΛΕΥΣΙΝΟΣ
2. ΔΗΜΟΣ ΕΛΕΥΣΙΝΟΣ
3. ΝΙΚΟΛΑΟΣ Ε. ΠΕΠΠΑΣ
4. ΝΙΚΟΛΑΟΣ Ε. ΠΕΠΠΑΣ
5. ΝΙΚΟΛΑΟΣ Ε. ΠΕΠΠΑΣ ΒΑΣΙΛΕΙΟΣ Ε. ΠΕΠΠΑΣ ΠΑΝΤΕΛΗΣ Ε. ΠΕΠΠΑΣ
7. ΑΓΓΕΛΟΣ ΣΠ. ΣΑΜΠΑΝΗΣ
8. ΣΠΥΡΙΔΩΝ ΑΓΓ. ΣΑΜΠΑΝΗΣ
6. ΑΓΓΕΛΟΣ ΣΠ. ΣΑΜΠΑΝΗΣ ΚΩΝ/ΝΟΣ ΣΠ. ΣΑΜΠΑΝΗΣ ΝΙΚΟΛΑΟΣ ΣΠ. ΣΑΜΠΑΝΗΣ ΑΙΚ/ΡΙΝΗ ΚΑΛΜΠΕΝΗ–ΣΑΜΠΑΝΗ
9. ΔΗΜΟΣ ΕΛΕΥΣΙΝΟΣ




Ο.Τ.306
Ο.Τ.309
Ο.Τ.315
Ο.Τ.317Α
ΟΔΟΣ ΑΔΕΛΦΩΝ ΚΥΠΡΑΙΟΥ
Ο.Τ.313
Ο.Τ.311
Ο.Τ.311Α
Ο.Τ.310

ΕΘΝΙΚΟ ΤΥΠΟΓΡΑΦΕΙΟ
Για τεχνικούς λόγους στο σχεδιάγραμμα έγινε σμίκρυνση κατά ποσοστό 40 %

ΠΙΣΤΟ ΑΝΤΙΓΡΑΦΟ ΣΧΕΔΙΟΥ
που συνοδεύει την γνωμάτευση
του με αρ.
Ελευσίνα
Ο Πρόεδρος/Γραμματέας του Συμβουλίου



ΔΗΜΟΣ ΕΛΕΥΣΙΝΟΣ
ΤΕΧΝΙΚΗ ΥΠΗΡΕΣΙΑ
ΤΟΠΟΓΡΑΦΙΚΟ ΔΙΑΓΡΑΜΜΑ ΣΤΑ Ο.Τ. 296Α,297,298,299,315
ΤΗΣ ΠΕΡΙΟΧΗΣ ΠΑΡΑΔΕΙΣΟΣ ΕΛΕΥΣΙΝΟΣ
ΠΡΟΤΕΙΝΟΜΕΝΟ ΓΙΑ ΤΡΟΠΟΠΟΙΗΣΗ

ΚΛΙΜΑΚΑ 1:500
ΕΛΕΥΣΙΝΑ ΣΕΠΤΕΜΒΡΙΟΣ 2002

Ο ΠΡΟΪΣΤΑΜΕΝΟΣ ΤΥΔΕ — Ο ΣΥΝΤΑΞΑΣ ΜΗΧΑΝΙΚΟΣ
ΔΗΜ. ΣΠΥΡΟΠΟΥΛΟΣ — ΕΥΑΓΓΕΛΟΣ ΖΗΣΗΣ

ΕΛΛΗΝΙΚΗ ΔΗΜΟΚΡΑΤΙΑ
ΝΟΜΑΡΧΙΑΚΗ ΑΥΤΟΔΙΟΙΚΗΣΗ
ΔΥΤ. ΑΤΤΙΚΗΣ
ΔΙΕΥΘΥΝΣΗ ΠΟΛΕΟΔΟΜΙΑΣ
ΤΜΗΜΑ ΤΟΠΟΓΡΑΦΙΚΟ



Ο.Τ. 308

Ο.Τ. 317

ODOS ΓΕΩΡΓΙΟΥ ΚΟΥΒΙΔΗ

ΧΩΡΟΣ ΠΡΑΣΙΝΟΥ Κ' ΠΑΙΔΙΚΗΣ ΧΑΡΑΣ